

માઇટ ની વિગત નું

વી. પી. ૯ (મુંજકા ગીરામવા)


ફાઇનલ પ્લાન નં નું ૩૩/A

માઇટનું સરનામું નું

ફિલ્ડ માર્શિની વાડીની પાસે ,
ઇસ્કીન મંદિરની પાછળ, કાલાવડ રોડ,
મુંજકા , રાજકોટ


૩૩/૫

FP NO.33/A_EWS-2_TPS NO.9

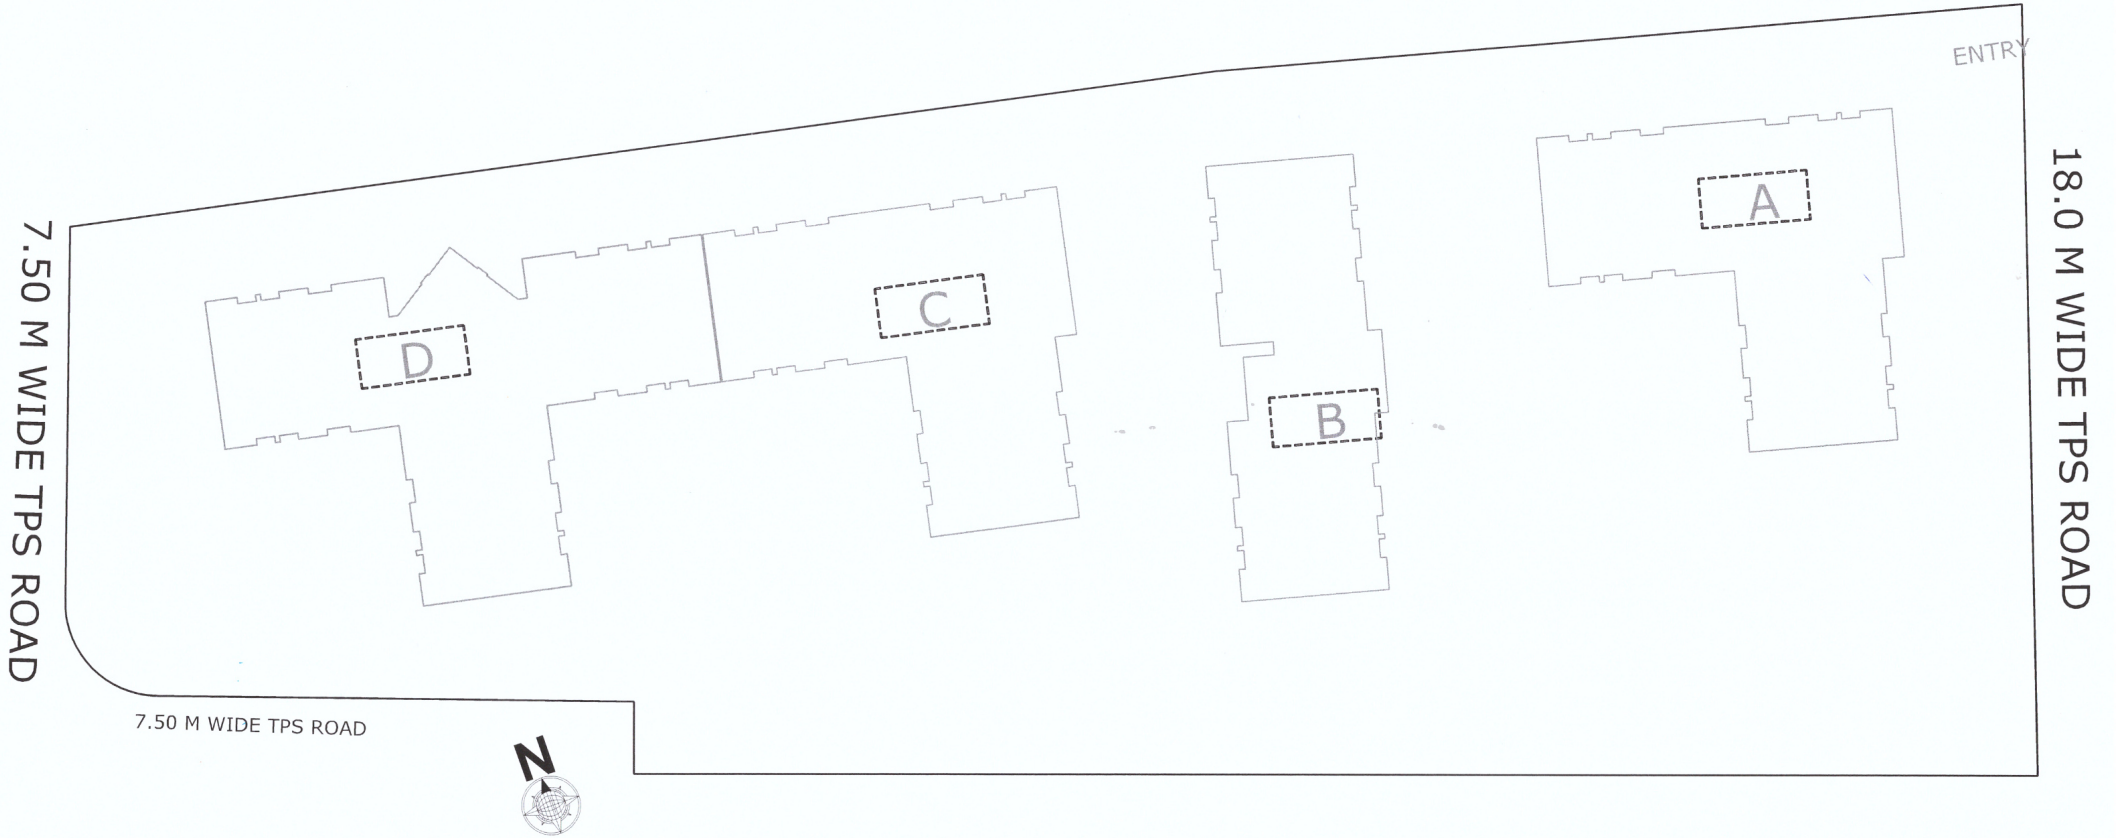


FP NO.33/A_EWS-2_TPS NO.9


33A

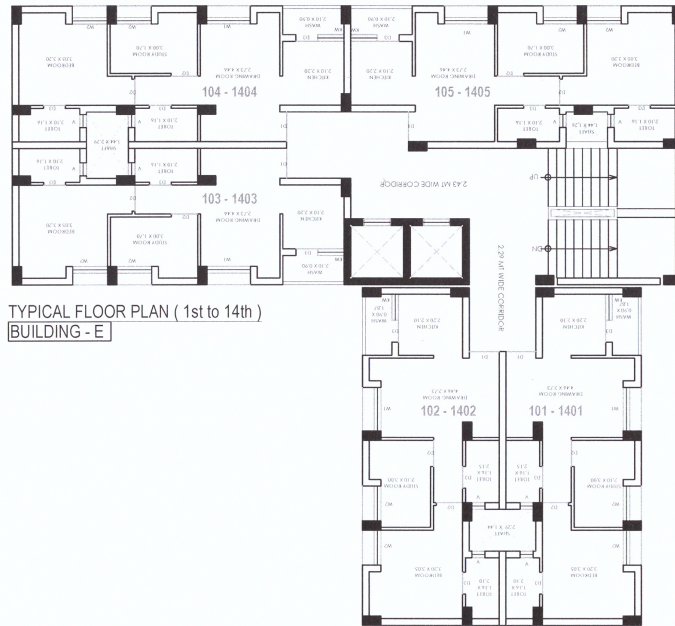

TYPICAL FLOOR PLAN (1st to 14th)
BUILDING - E

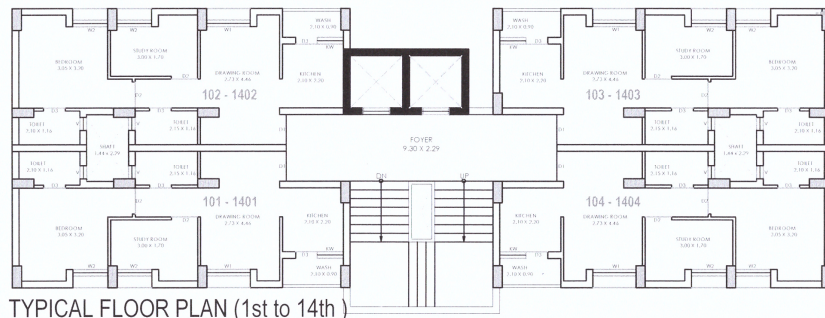

TYPICAL FLOOR PLAN (1st to 14th)
BUILDING-B

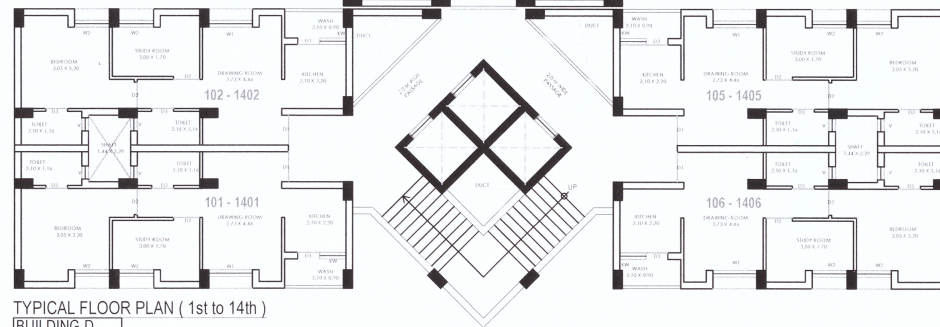

TYPICAL FLOOR PLAN (1st to 14th)
BUILDING-D